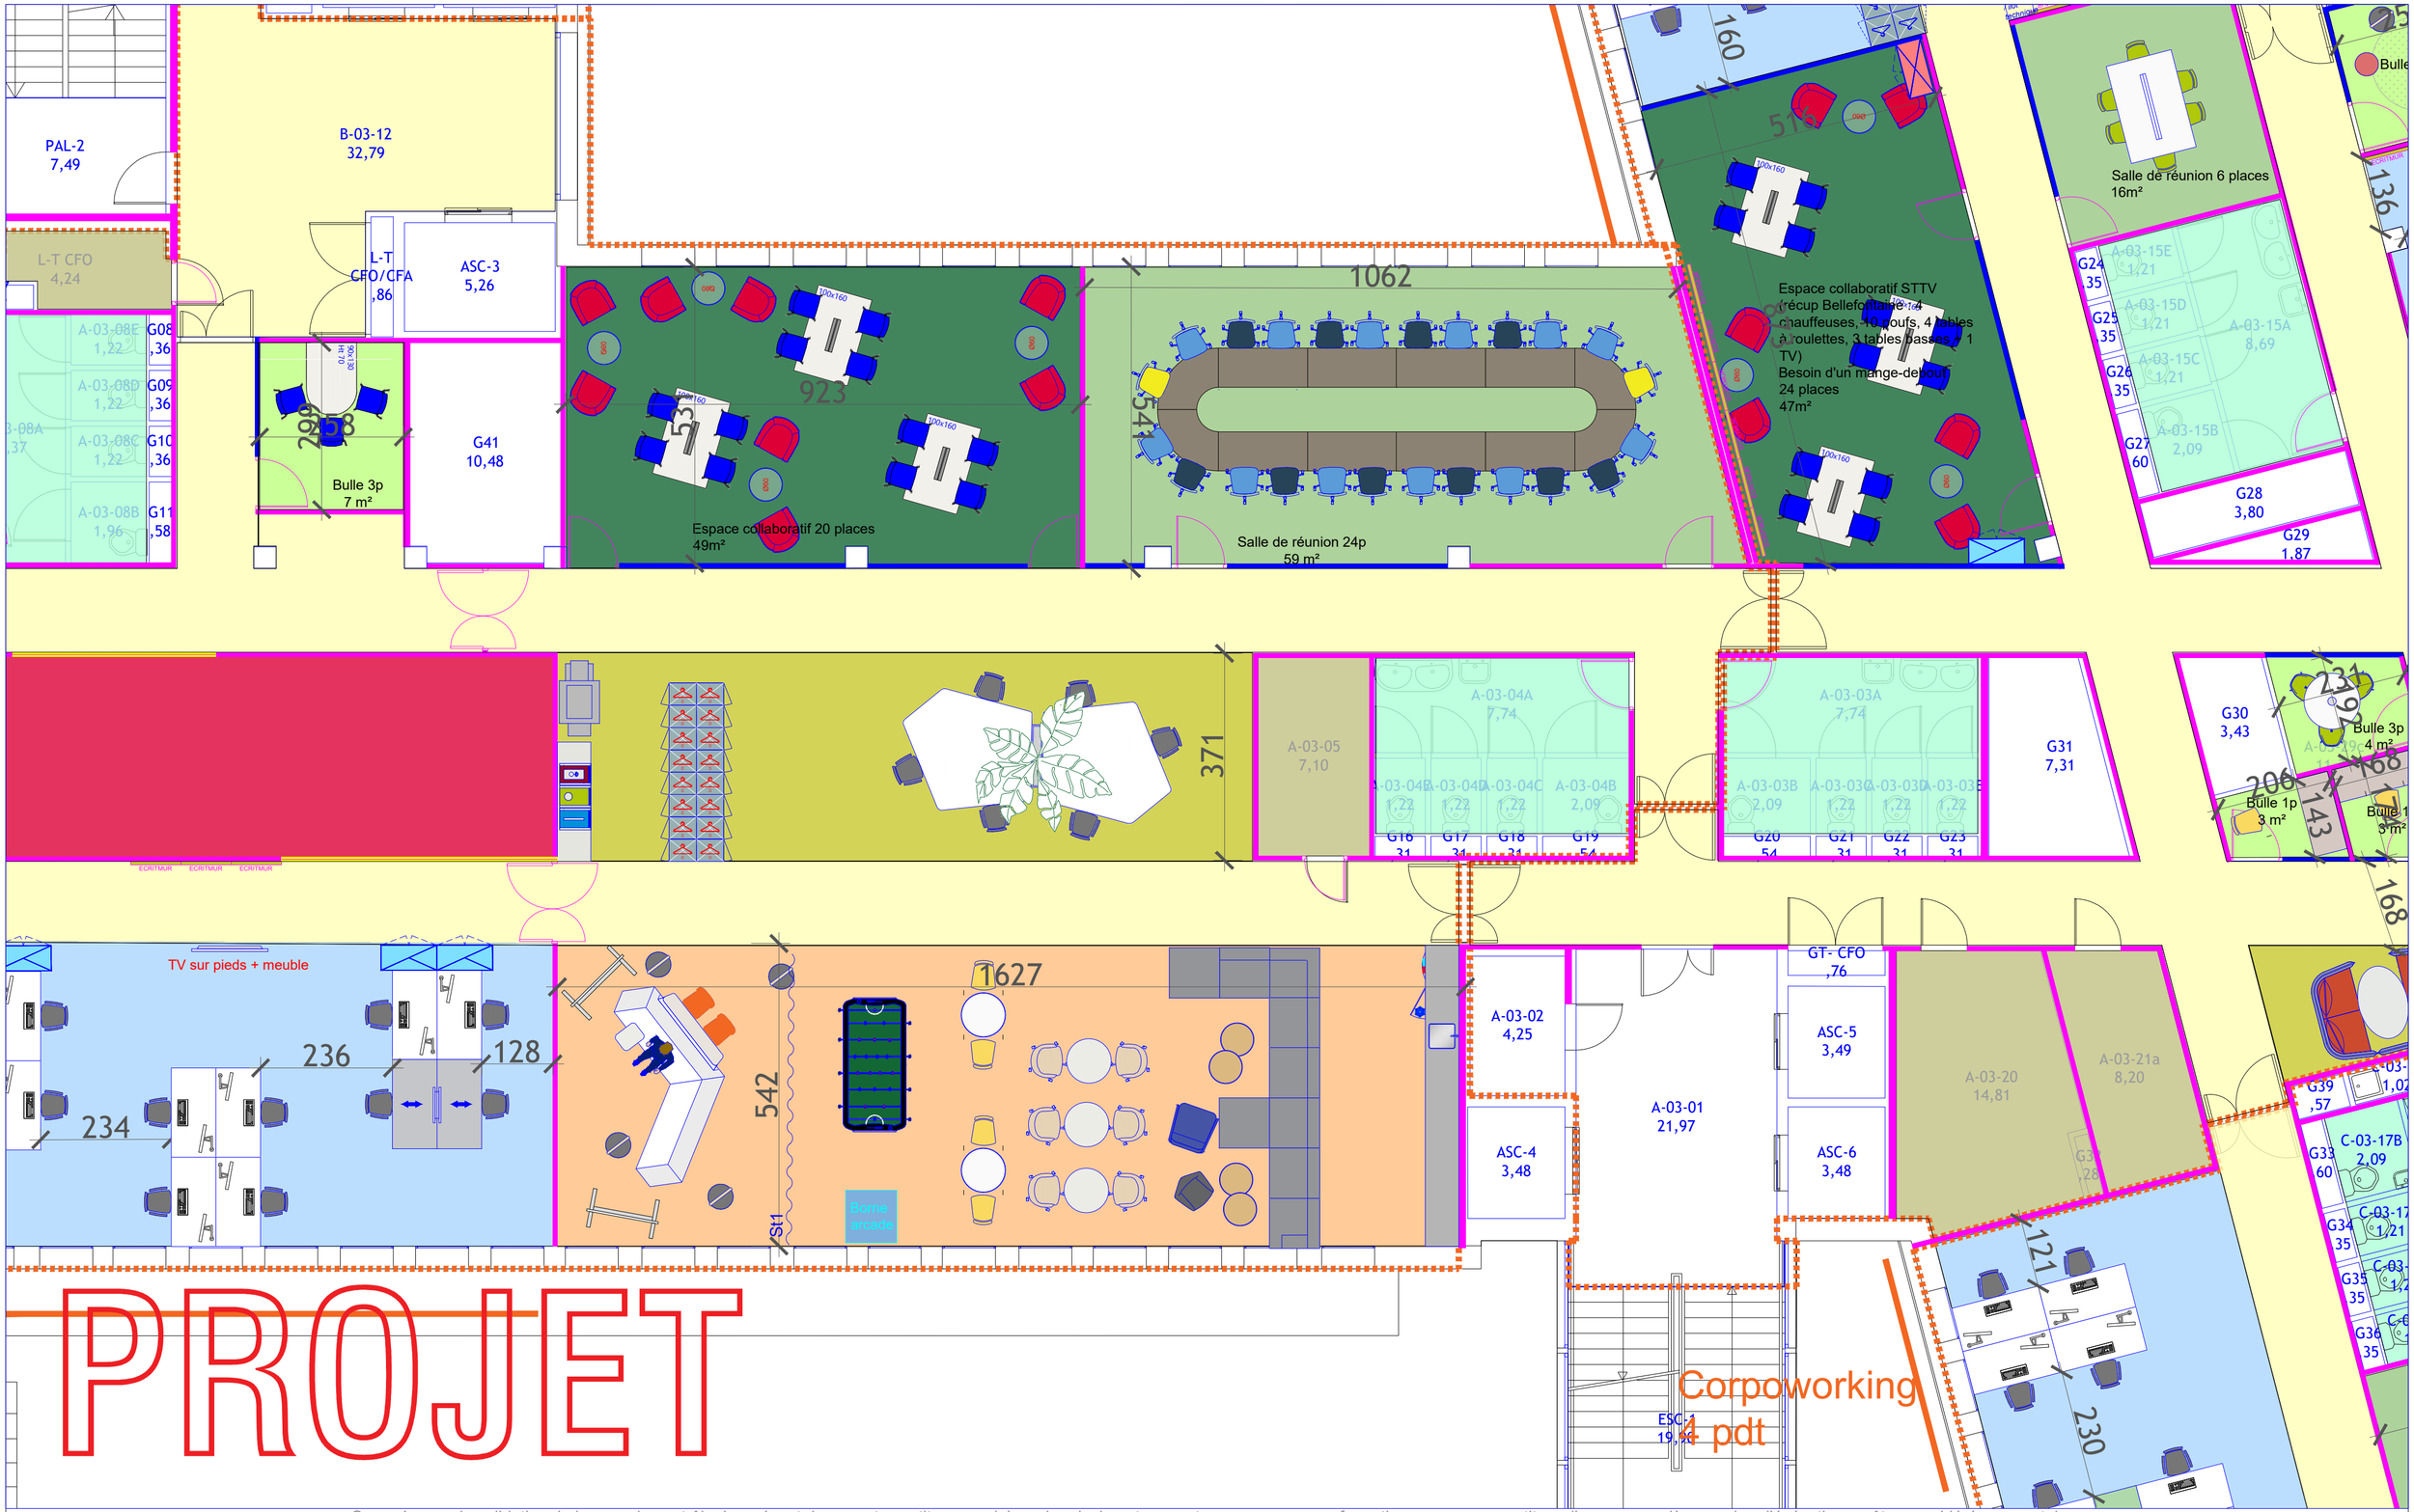


Sous réserve de validation du bureau de contrôle. Le présent document constitue un schéma de principe et ne peut en aucun cas, sauf mention expresse, constituer d'aucune manière un plan d'éxécution ou être considéré comme tel.

| Maître d'oeuvre : | Document Graphique : | Maître d'ouvrage : | Orientation : | Indice : | | | Echelle : |
|---|---|---|---|---|---|---|---|
| KARDHAM beyond building<br>8, rue Saint Thomas<br>35 500 Rennes<br>kardham.com | R+3<br>MICROZONING - ESPACE CENTRAL<br>20220722_Orange_Atalante_APS_2.dwg | ORANGE<br>Atalante Futur<br>4 rue du Clos Courtel<br>35510 CESSON-SEVIGNE | N | | Date | Description | 1/75 |
| | | | | 1 | 09/06/2022 | MICRO V0 | Format : |
| | | | | 2 | 18/07/2022 | MICRO V1 | A2 |
| | | | | 3 | | | |
| | | | | 4 | | | |
| | | | | 5 | | | |
| | | | | 6 | | | |
| | | | | 7 | | | |