

PROJET


DC - DCOM/RSE - DRCL DC - DR
22 postes de travail

R+2 - Zone 3			
Espaces	Surfaces	Nb de postes	Ratios
Espaces partagés	383.87 m ²	64	6.00 m ² /p
Bureaux cloisonnés	-	-	-
Espaces informels ouverts	32.14 m ²	-	-
Espaces collaboratifs fermés	46.91 m ²	18	2.61 m ² /p
Bulle	75.03 m ²	38	1.97 m ² /p
Salle de réunion	56.31 m ²	18	3.13 m ² /p
Labos	52.41 m ²	-	-
Circulation	184.50 m ²	-	-
Sanitaires	29.62 m ²	-	-
Loc. Techniques	23.01 m ²	-	-
Cafétéria/co-working	-	-	-
Total	883.81 m²		

Zone 3
64 pdt / 99 personnes

EM - 6 postes de travail

DRH DOGO - DRH Innovation
DRH DTSI - DRH Avenir - SG/DJ - Assurance
36 postes de travail

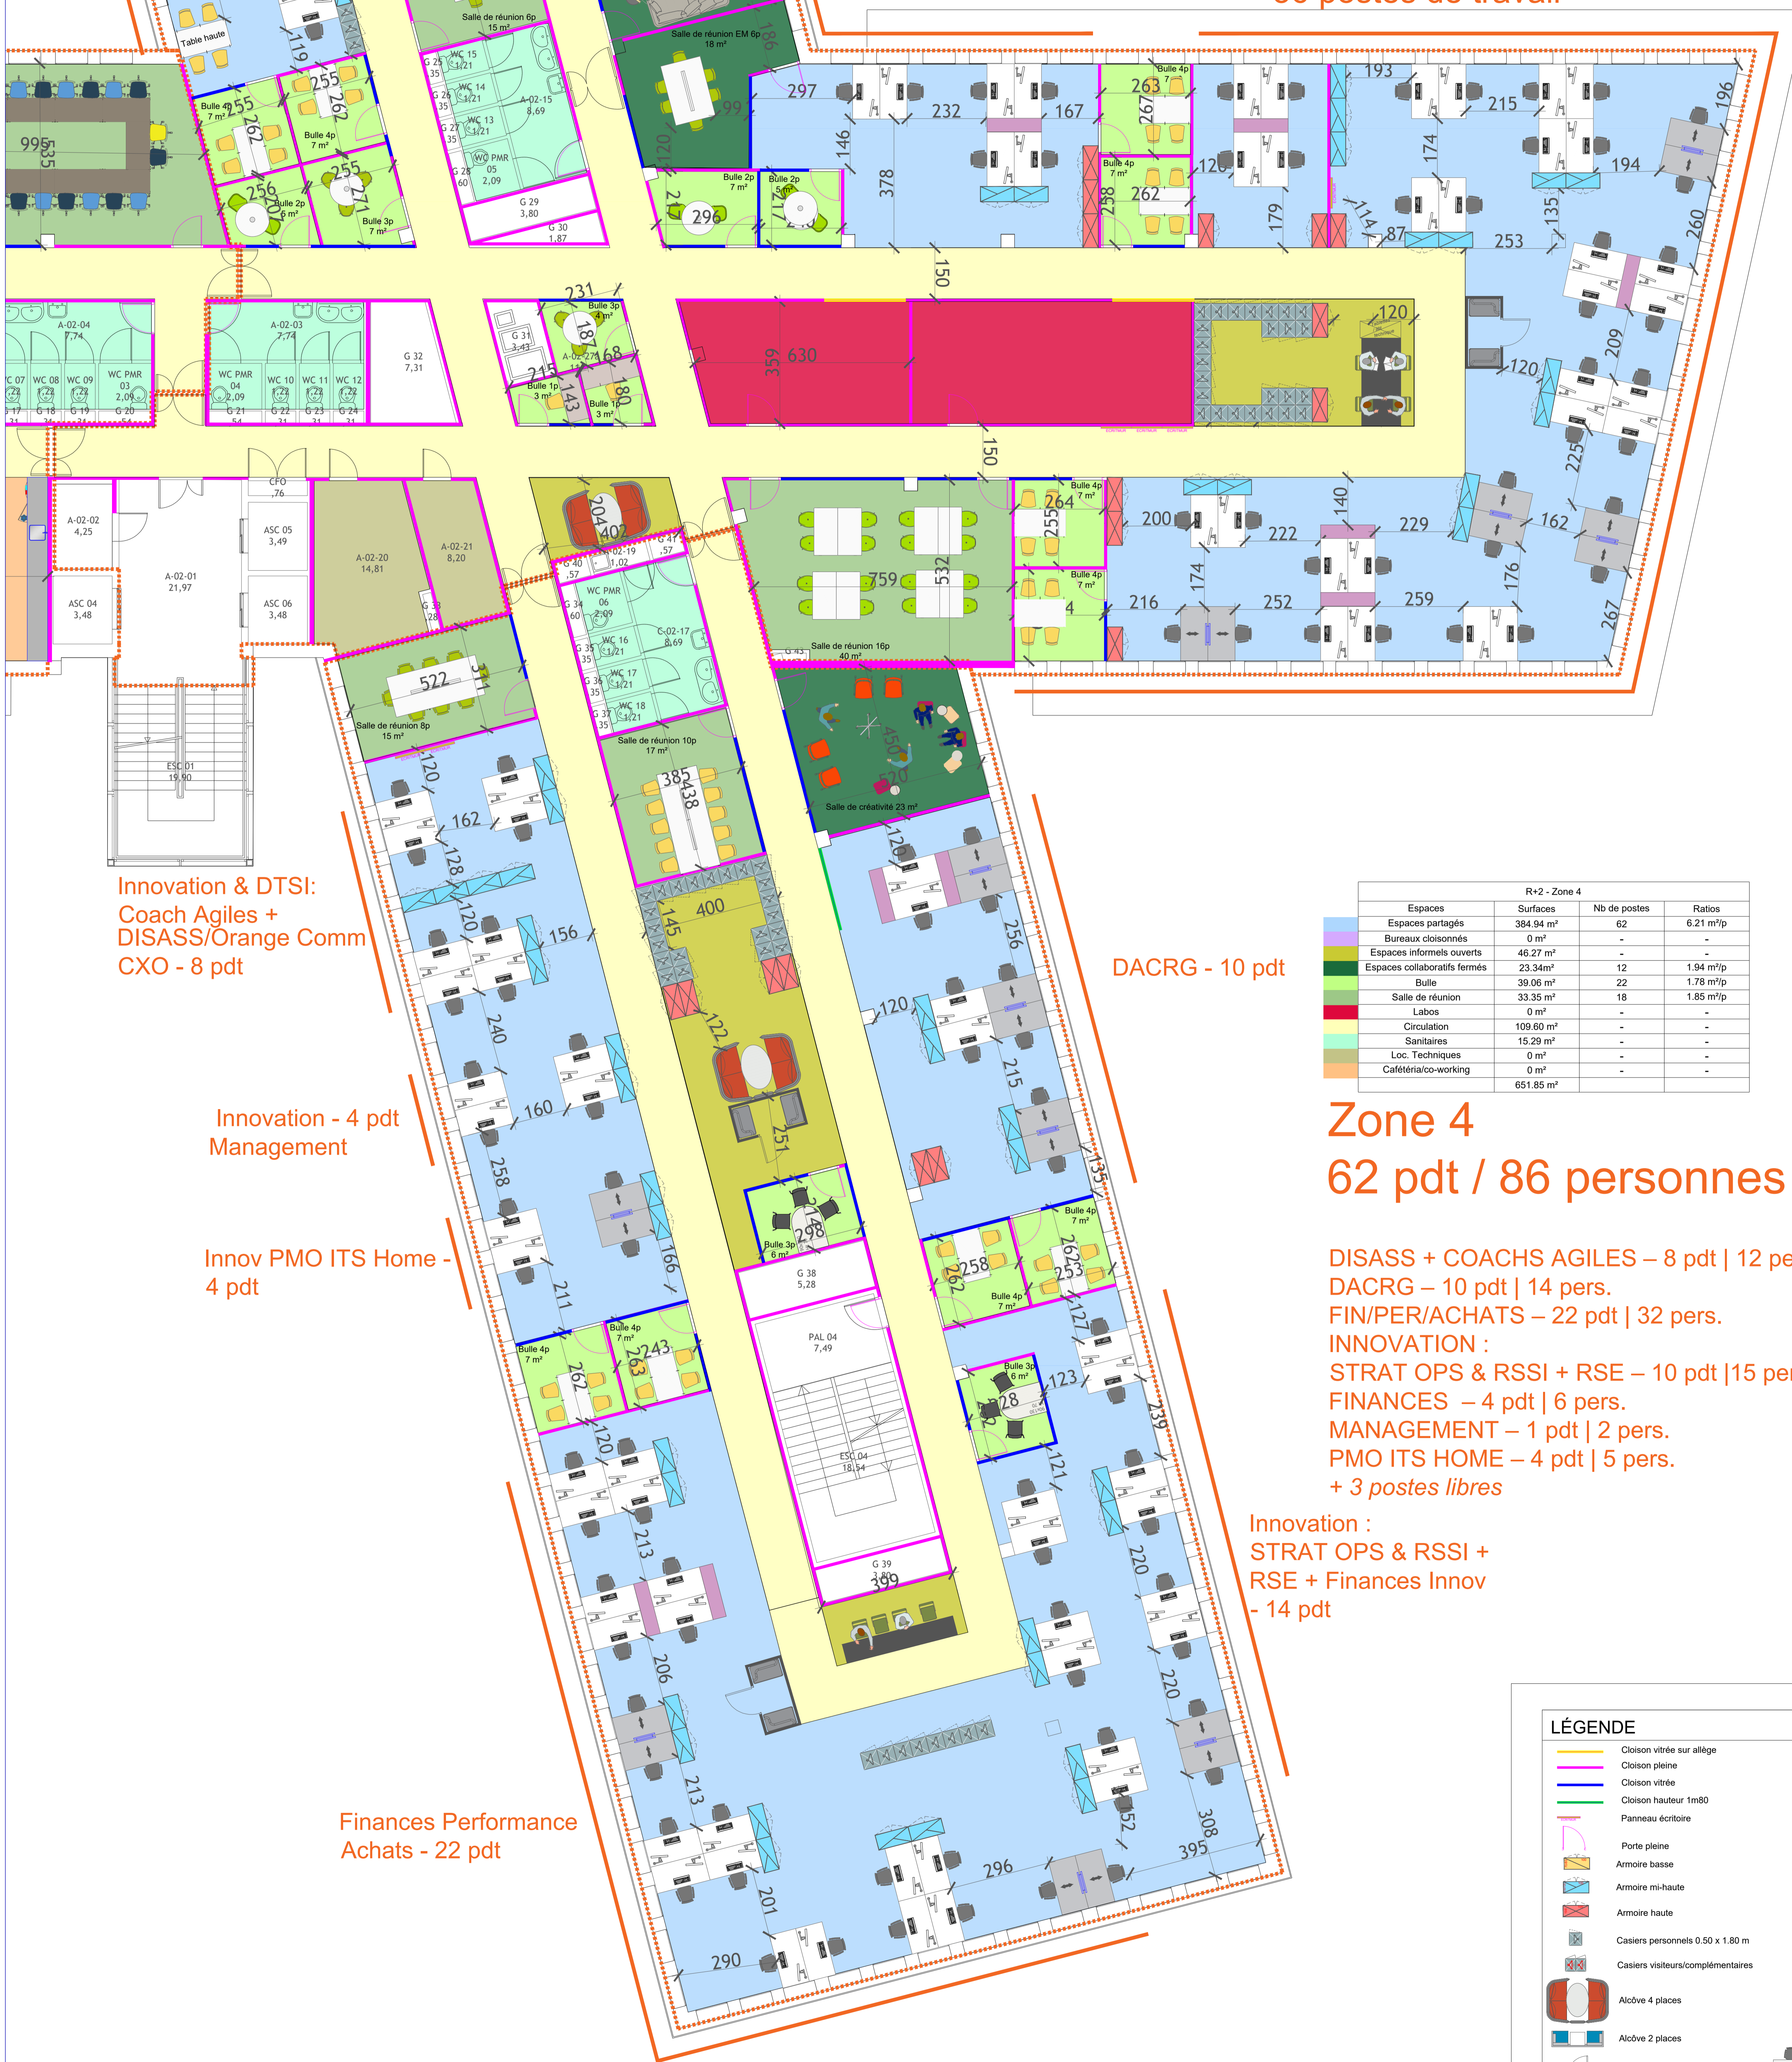

R+2 - Zone 4			
Espaces	Surfaces	Nb de postes	Ratios
Espaces partagés	384.94 m ²	62	6.21 m ² /p
Bureaux cloisonnés	0 m ²	-	-
Espaces informels ouverts	46.27 m ²	-	-
Espaces collaboratifs fermés	23.34 m ²	12	1.94 m ² /p
Bulle	39.06 m ²	22	1.78 m ² /p
Salle de réunion	33.35 m ²	18	1.85 m ² /p
Labos	0 m ²	-	-
Circulation	109.60 m ²	-	-
Sanitaires	15.29 m ²	-	-
Loc. Techniques	0 m ²	-	-
Cafétéria/co-working	0 m ²	-	-
Total	651.85 m²		

Zone 4
62 pdt / 86 personnes

DISASS + COACHS AGILES – 8 pdt | 12 pers.
DACRG – 10 pdt | 14 pers.
FIN/PER/ACHATS – 22 pdt | 32 pers.
INNOVATION :
STRAT OPS & RSSI + RSE – 10 pdt | 15 pers.
FINANCES – 4 pdt | 6 pers.
MANAGEMENT – 1 pdt | 2 pers.
PMO ITS HOME – 4 pdt | 5 pers.
+ 3 postes libres

Innovation :
STRAT OPS & RSSI +
RSE + Finances Innov
- 14 pdt

Innovation & DTSI:
Coach Agiles +
DISASS/Orange Comm
CXO - 8 pdt

Innovation - 4 pdt
Management

Innov PMO ITS Home -
4 pdt

Finances Performance
Achats - 22 pdt

LÉGENDE

	Cloison vitrée sur allège		Tableau écriboire sur roulette
	Cloison pleine		Caissons
	Cloison vitrée		Niche
	Cloison hauteur 1m80		Bench de 2, 4 ou 6 personnes 160x80cm
	Panneau écriboire		Bureau réglable en hauteur 160x80cm
	Porte pleine		Etagères positions métiers
	Armoire basse		Table positions métiers
	Armoire mi-haute		Isots techniques
	Armoire haute		Table haute (position de passage) 4 places
	Casiers personnels 0.50 x 1.80 m		
	Casiers visiteurs/complémentaires		
	Alcôve 4 places		
	Alcôve 2 places		
	Cabine téléphonique 2 places		
	Cabine téléphonique 1 place		

Sous réserve de validation du bureau de contrôle. Le présent document constitue un schéma de principe et ne peut en aucun cas, sauf mention expresse, constituer d'aucune manière un plan d'exécution ou être considéré comme tel.

