


PROJET

Zone 1 58 pdt / 76 personnes

Phoenix – 14 pdt | 18 pers.
 Train VOD – 17 pdt | 22 pers.
 Stamina – 3 pdt | 4 pers.
 Swapp TV – 10 pdt | 13 pers.
 Projet TV hors DTSI/TDEC - 14 pdt | 19 pers.


R+3 - Zone 1			
Espaces	Surfaces	Nb de postes	Ratios
Espaces partagés	355.64 m ²	58	6.13 m ² /p
Bureaux cloisonnés	0 m ²	-	-
Espaces informels ouverts	29.50 m ²	-	-
Espaces collaboratifs fermés	-	-	-
Bulle	5.87 m ²	3	1.96 m ² /p
Salle de réunion	34.15 m ²	16	2.13 m ² /p
Labos	0 m ²	-	-
Circulation	97.00 m ²	-	-
Sanitaires	0 m ²	-	-
Loc. Techniques	18.24 m ²	-	-
Cafétéria/co-working	0 m ²	-	-
	540.39 m ²		

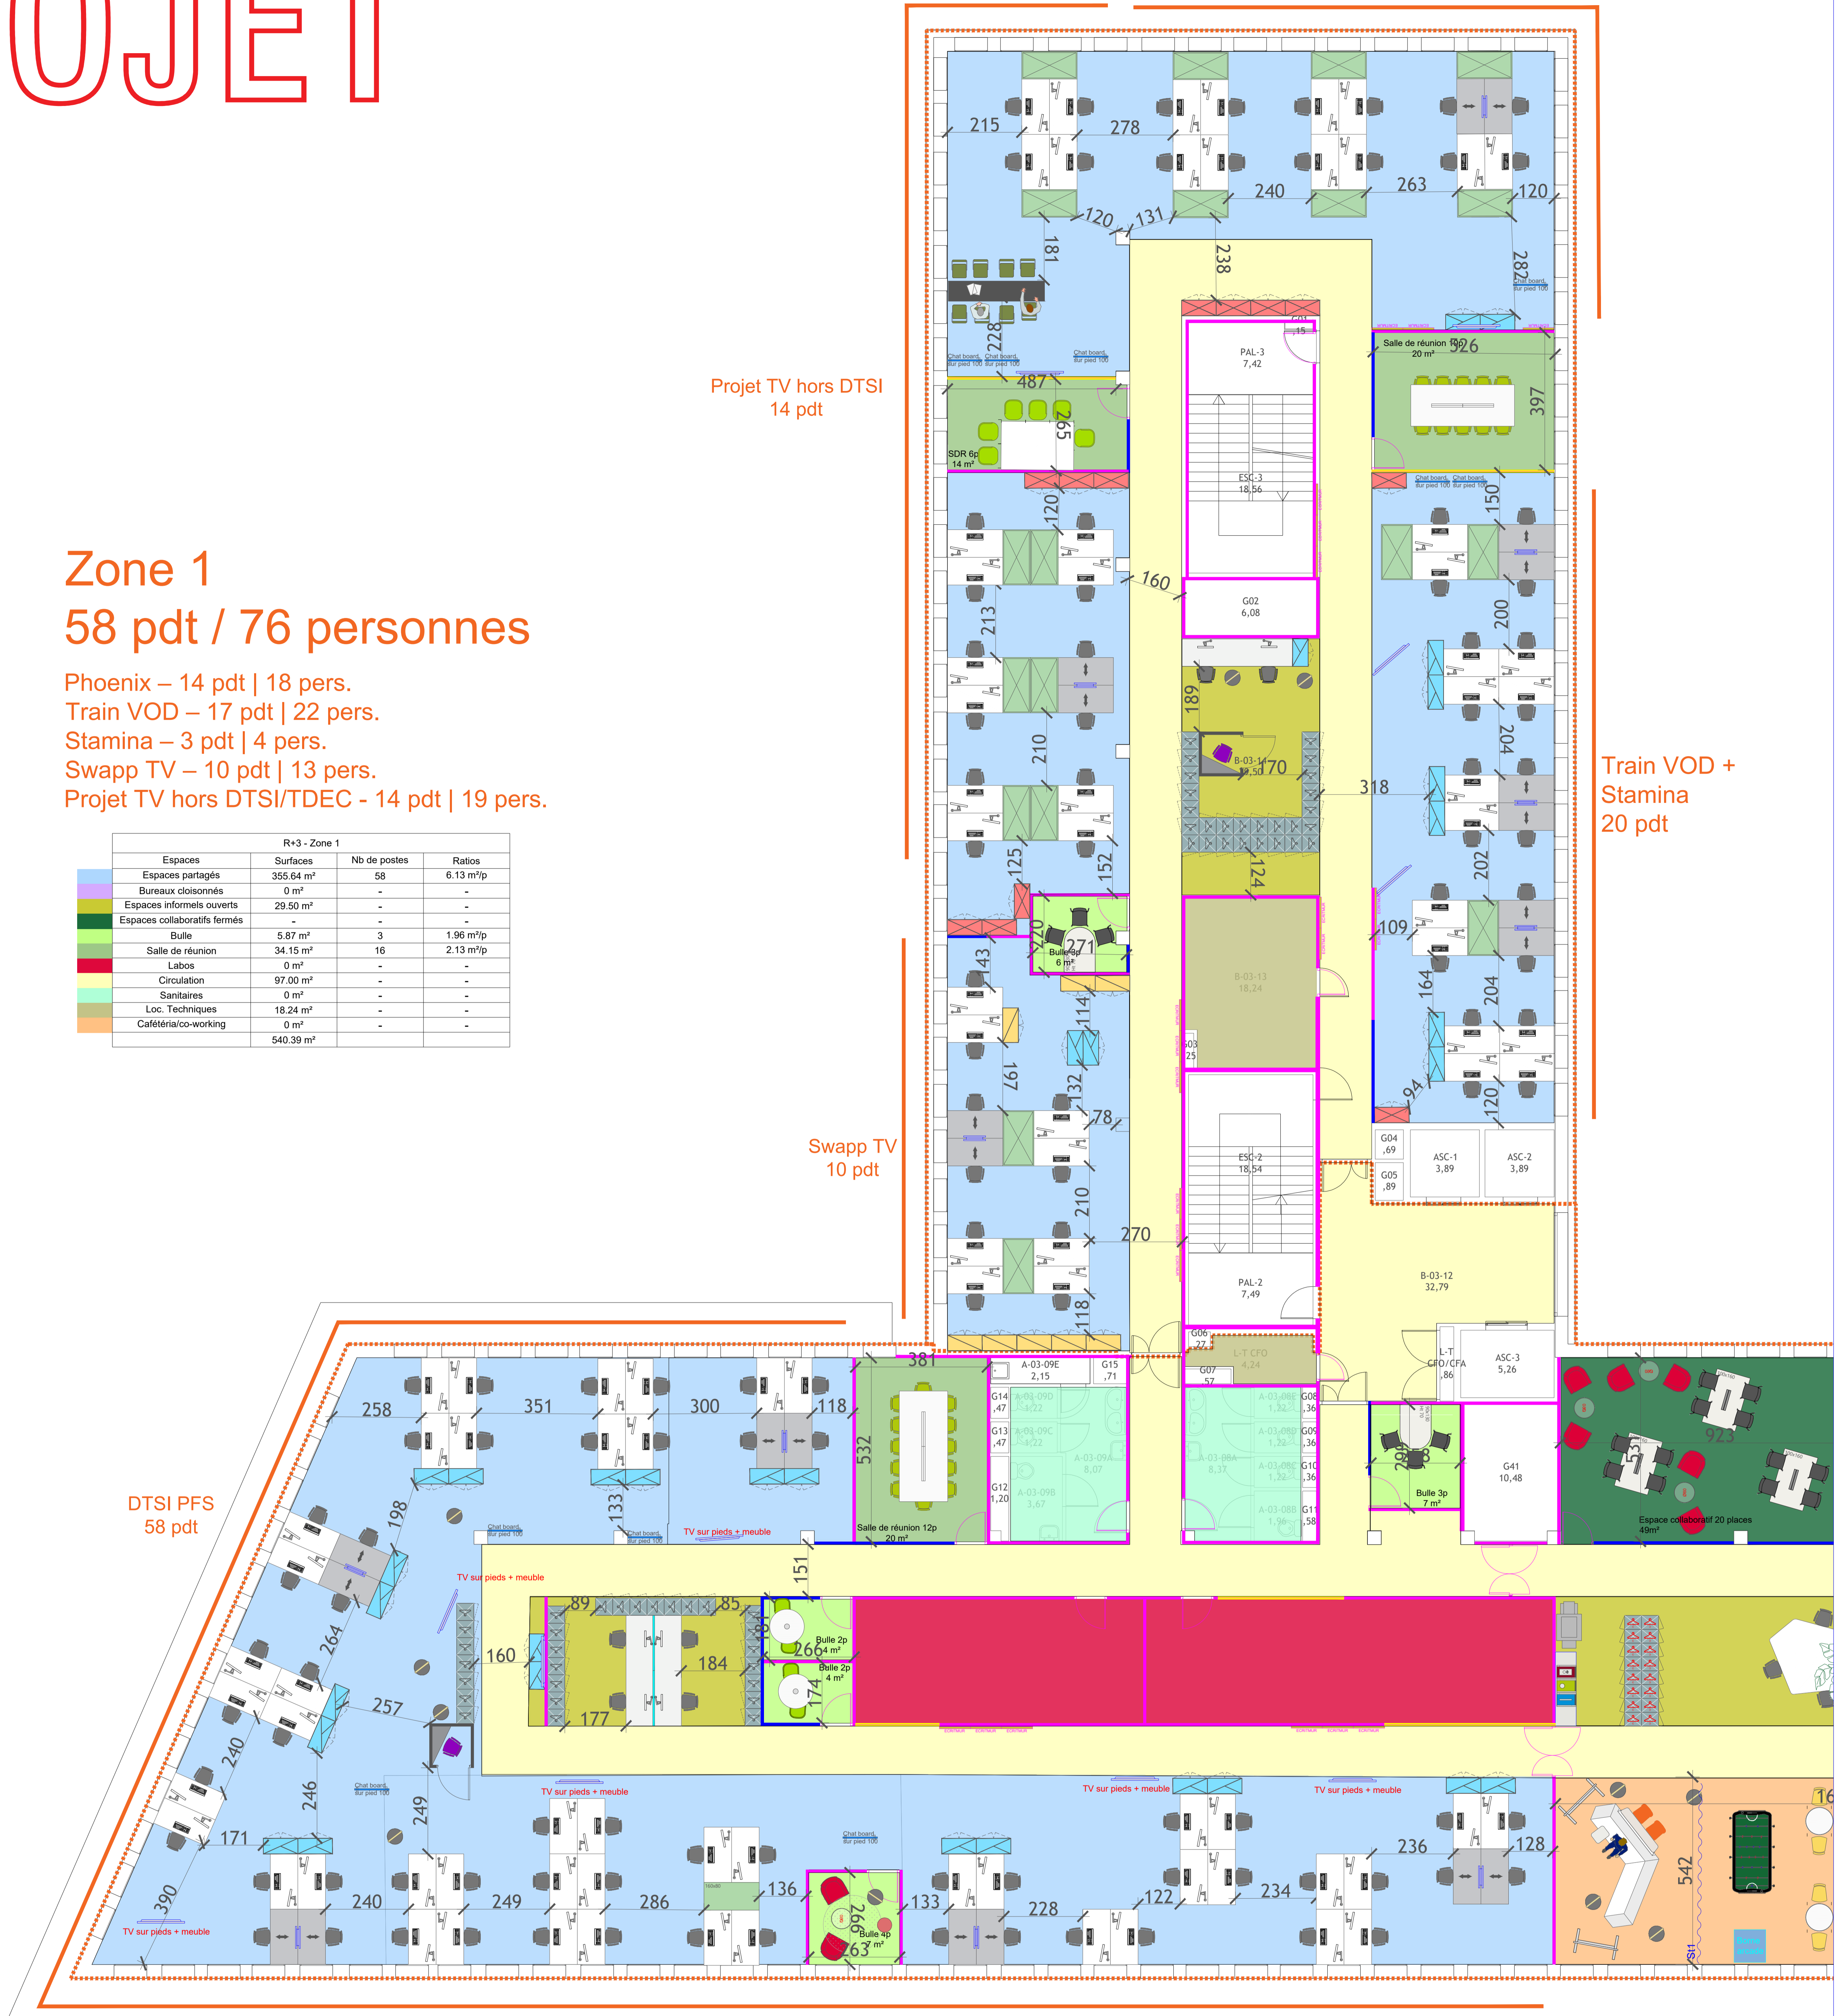

Zone 2 58 pdt / 75 personnes

BUILD/RUN DTSI PFS – 58 pdt | 75 pers.

R+3 - Zone 2			
Espaces	Surfaces	Nb de postes	Ratios
Espaces partagés	349.89 m ²	58	6.03 m ² /p
Bureaux cloisonnés	0 m ²	-	-
Espaces informels ouverts	71.49 m ²	-	-
Espaces collaboratifs fermés	49.48 m ²	20	2.47 m ² /p
Bulle	23.74 m ²	11	2.16 m ² /p
Salle de réunion	79.50 m ²	36	2.21 m ² /p
Labos	72.12 m ²	-	-
Circulation	206.67	-	-
Sanitaires	43.99 m ²	-	-
Loc. Techniques	11.34 m ²	-	-
Cafétéria/co-working	87.06 m ²	-	-
	995.31 m ²		

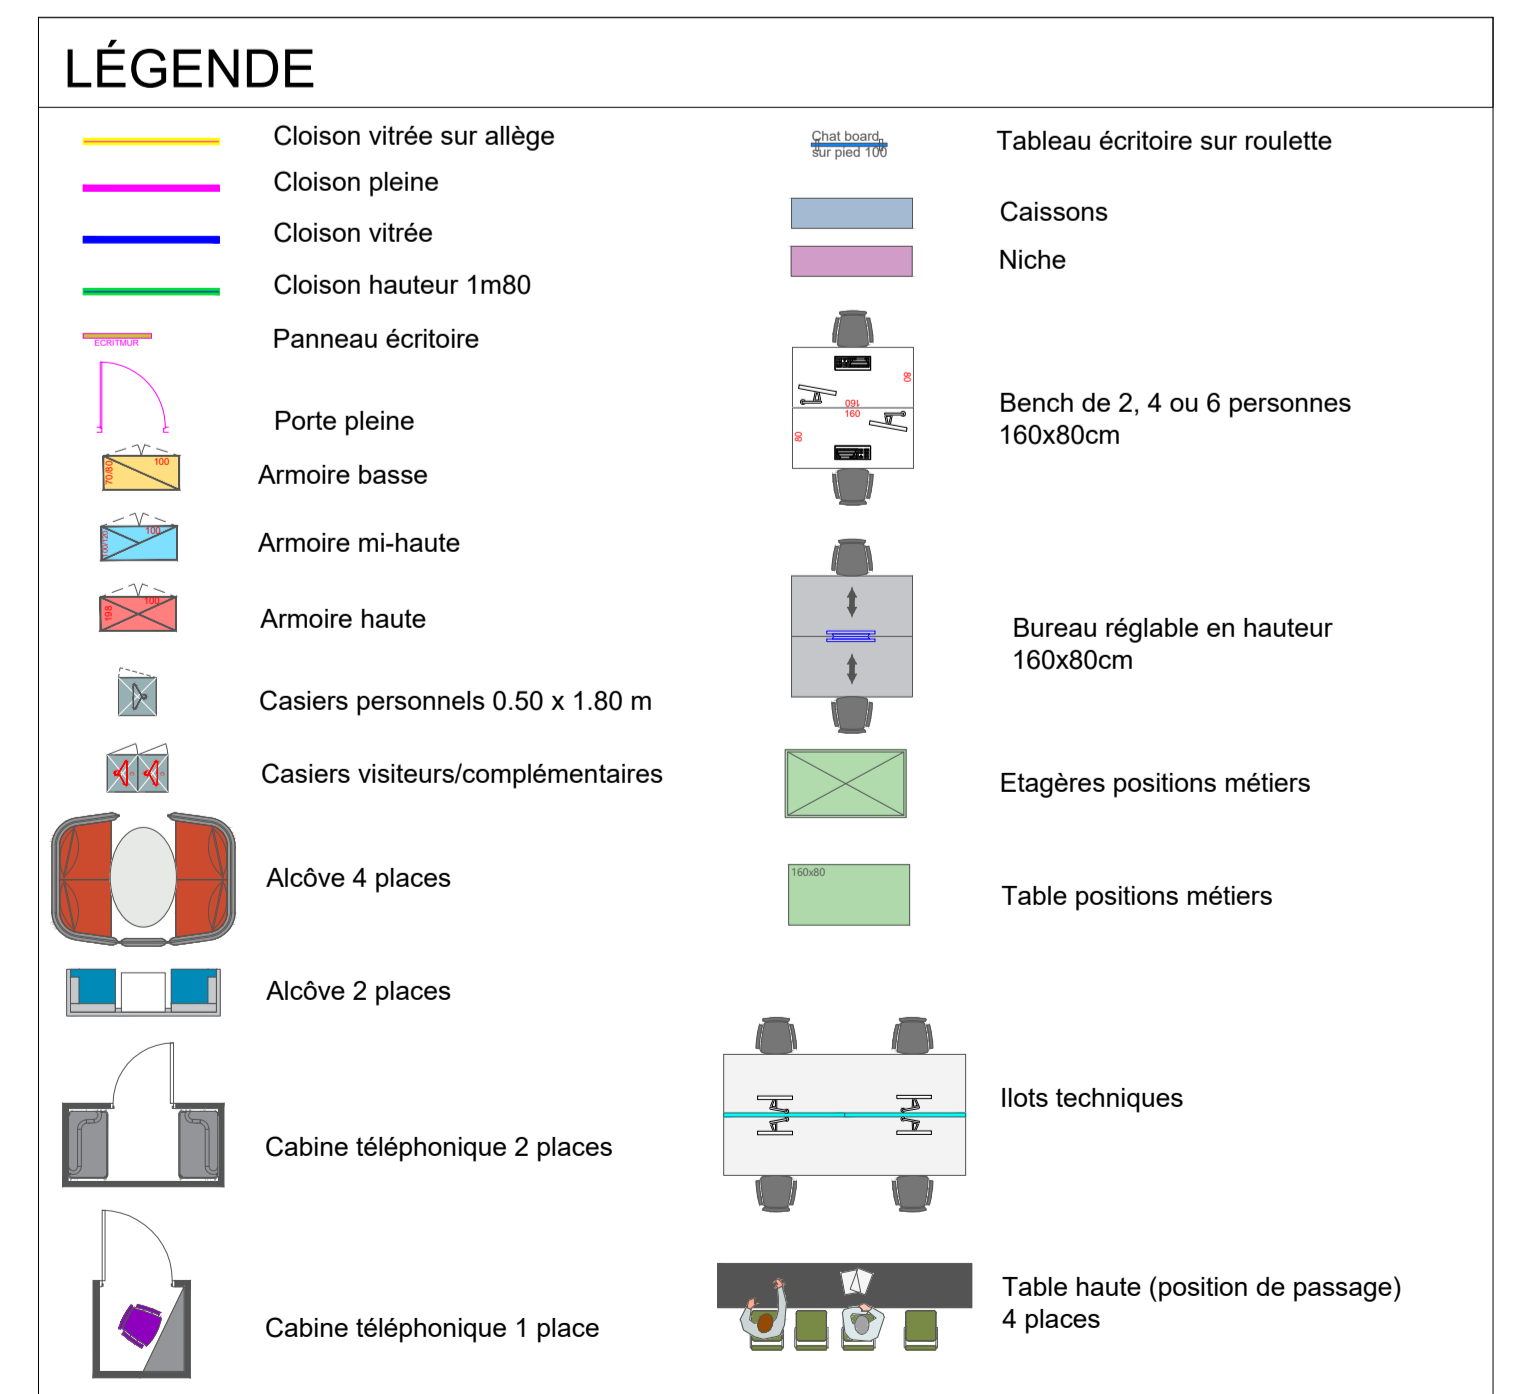

Sous réserve de validation du bureau de contrôle. Le présent document constitue un schéma de principe et ne peut en aucun cas, sauf mention expresse, constituer d'aucune manière un plan d'exécution ou être considéré comme tel.

