


PROJET

Zone 1 58 pdt / 76 personnes

Phoenix – 14 pdt | 18 pers.
 Train VOD – 17 pdt | 22 pers.
 Stamina – 3 pdt | 4 pers.
 Swapp TV – 10 pdt | 13 pers.
 Projet TV hors DTSI/TDEC - 14 pdt | 19 pers.


| R+3 - Zone 1 | | | |
|------------------------------|-----------------------|--------------|------------------------|
| Espaces | Surfaces | Nb de postes | Ratios |
| Espaces partagés | 355.64 m ² | 58 | 6.13 m ² /p |
| Bureaux cloisonnés | 0 m ² | - | - |
| Espaces informels ouverts | 29.50 m ² | - | - |
| Espaces collaboratifs fermés | - | - | - |
| Bulle | 5.87 m ² | 3 | 1.96 m ² /p |
| Salle de réunion | 34.15 m ² | 16 | 2.13 m ² /p |
| Labos | 0 m ² | - | - |
| Circulation | 97.00 m ² | - | - |
| Sanitaires | 0 m ² | - | - |
| Loc. Techniques | 18.24 m ² | - | - |
| Cafétéria/co-working | 0 m ² | - | - |
| | 540.39 m ² | | |

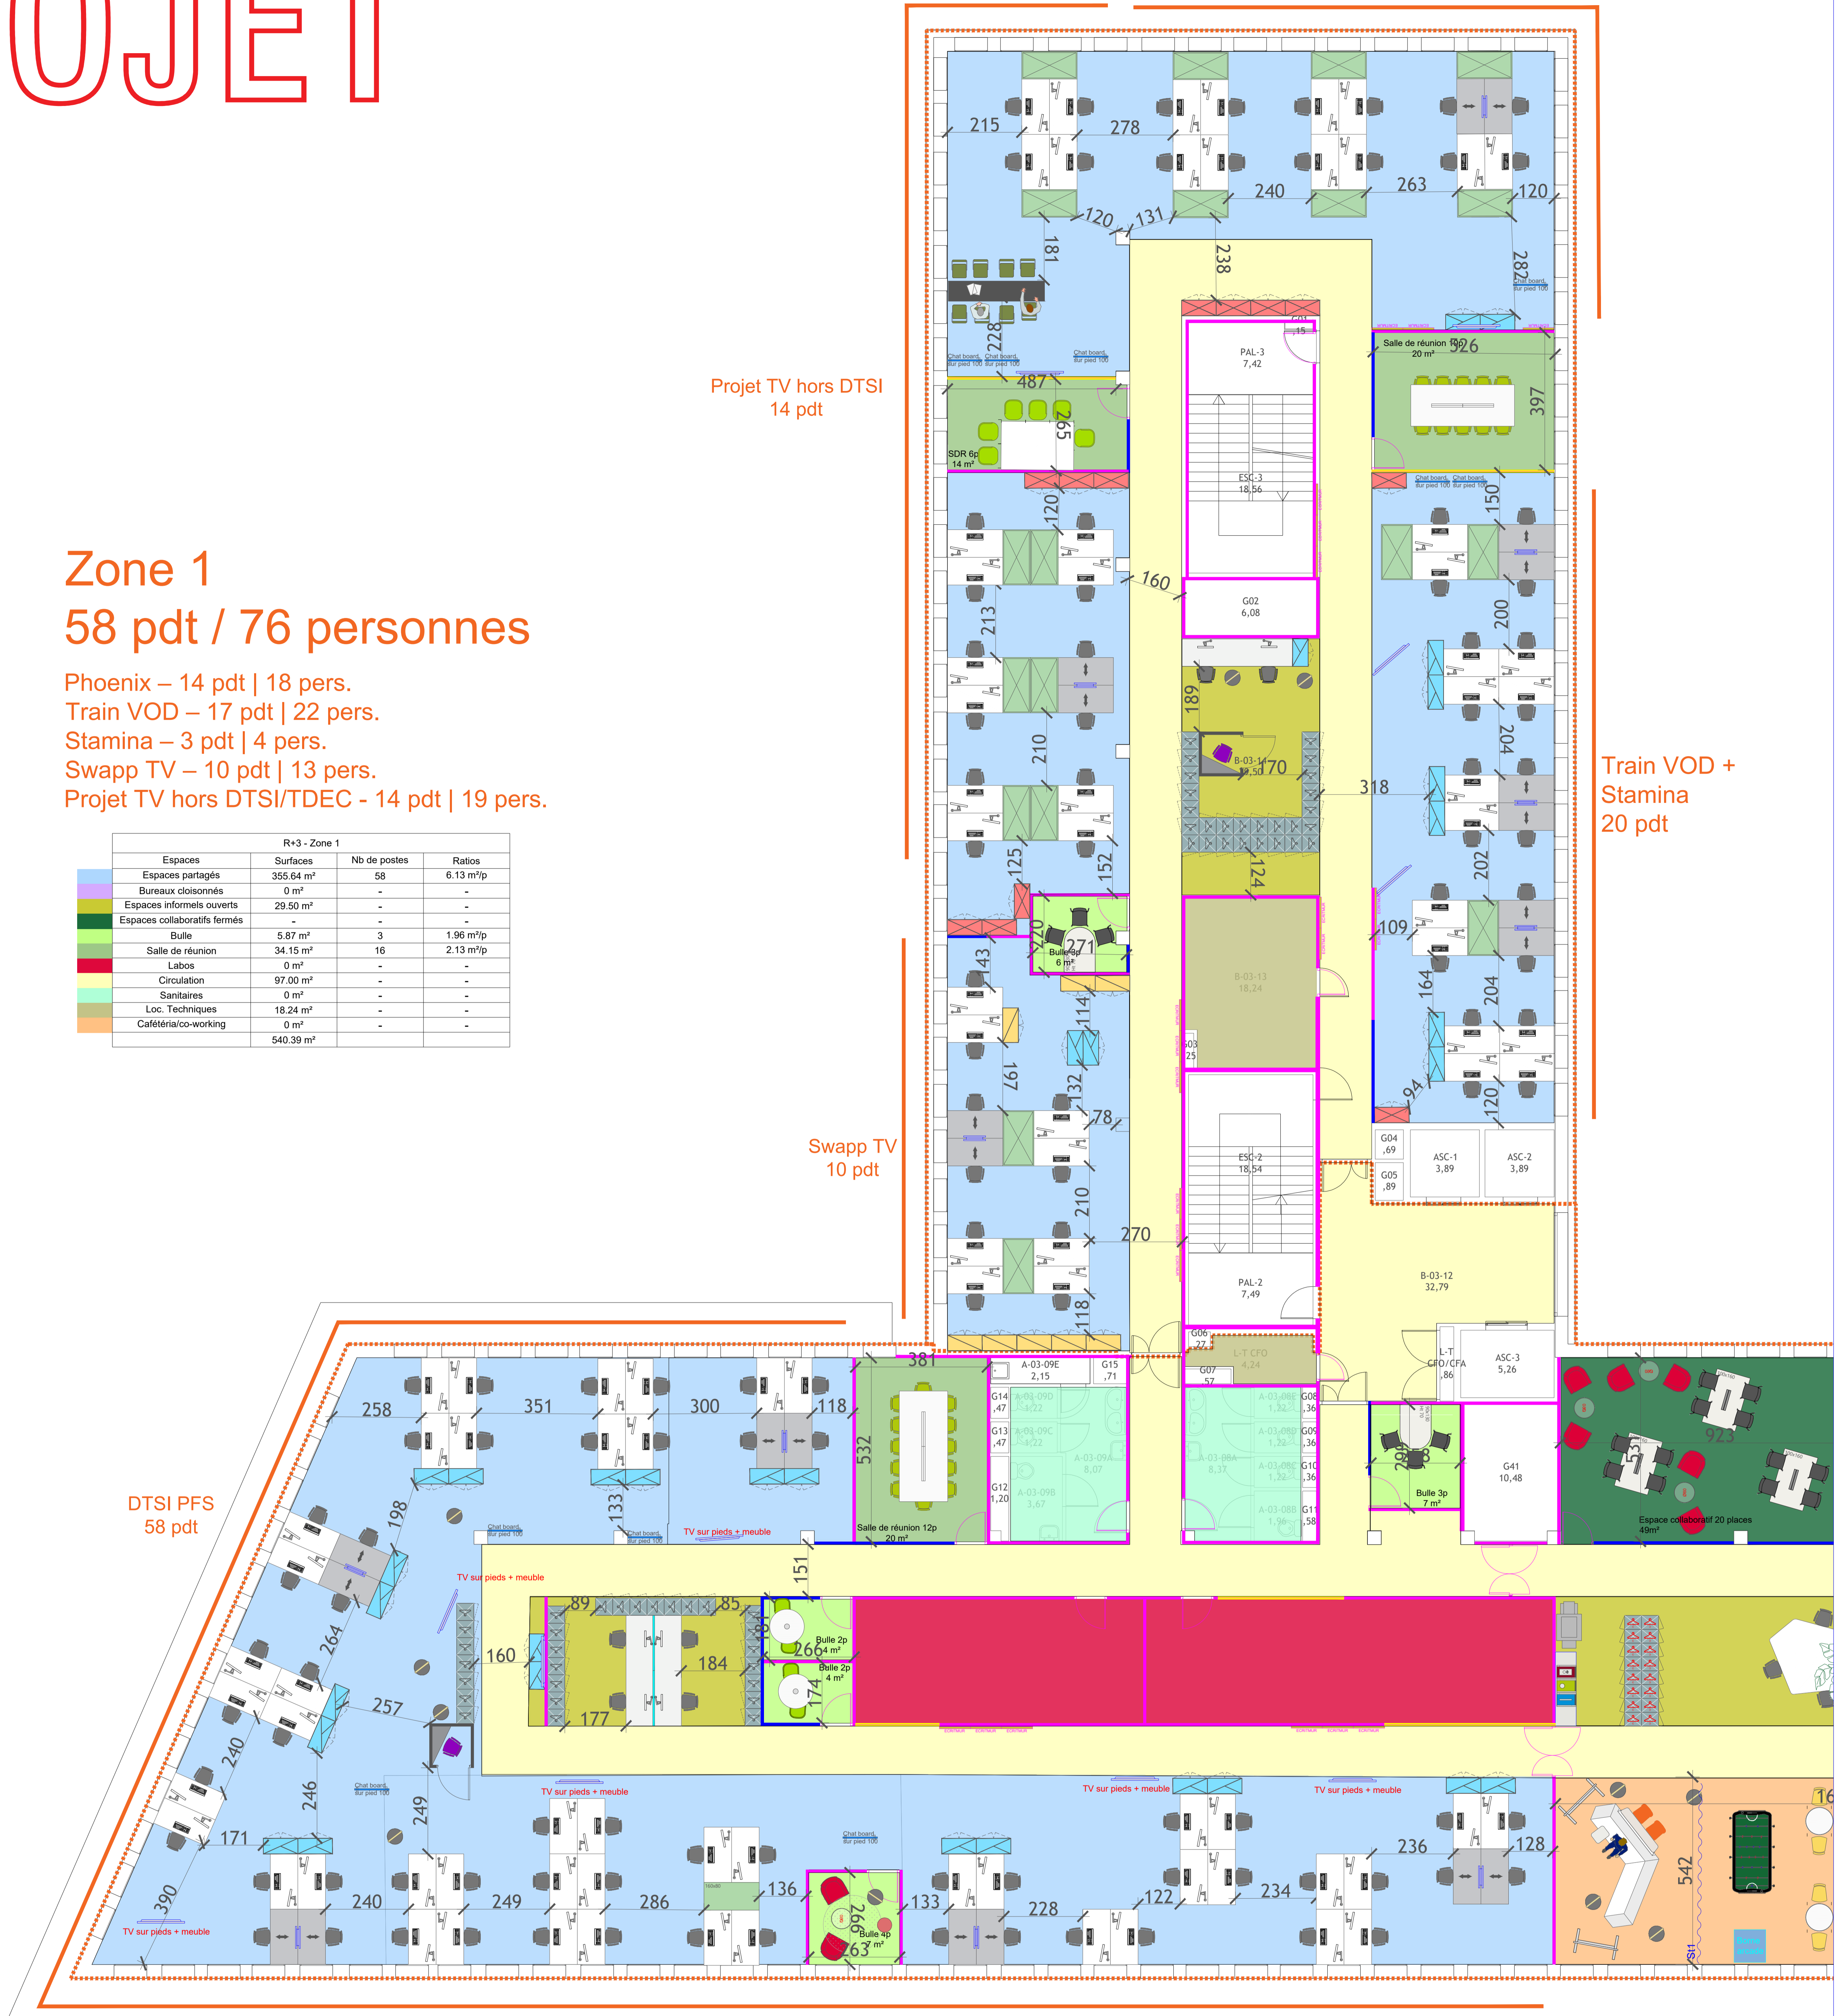

Zone 2 58 pdt / 75 personnes

BUILD/RUN DTSI PFS – 58 pdt | 75 pers.

| R+3 - Zone 2 | | | |
|------------------------------|-----------------------|--------------|------------------------|
| Espaces | Surfaces | Nb de postes | Ratios |
| Espaces partagés | 349.89 m ² | 58 | 6.03 m ² /p |
| Bureaux cloisonnés | 0 m ² | - | - |
| Espaces informels ouverts | 71.49 m ² | - | - |
| Espaces collaboratifs fermés | 49.48 m ² | 20 | 2.47 m ² /p |
| Bulle | 23.74 m ² | 11 | 2.16 m ² /p |
| Salle de réunion | 79.50 m ² | 36 | 2.21 m ² /p |
| Labos | 72.12 m ² | - | - |
| Circulation | 206.67 | - | - |
| Sanitaires | 43.99 m ² | - | - |
| Loc. Techniques | 11.34 m ² | - | - |
| Cafétéria/co-working | 87.06 m ² | - | - |
| | 995.31 m ² | | |

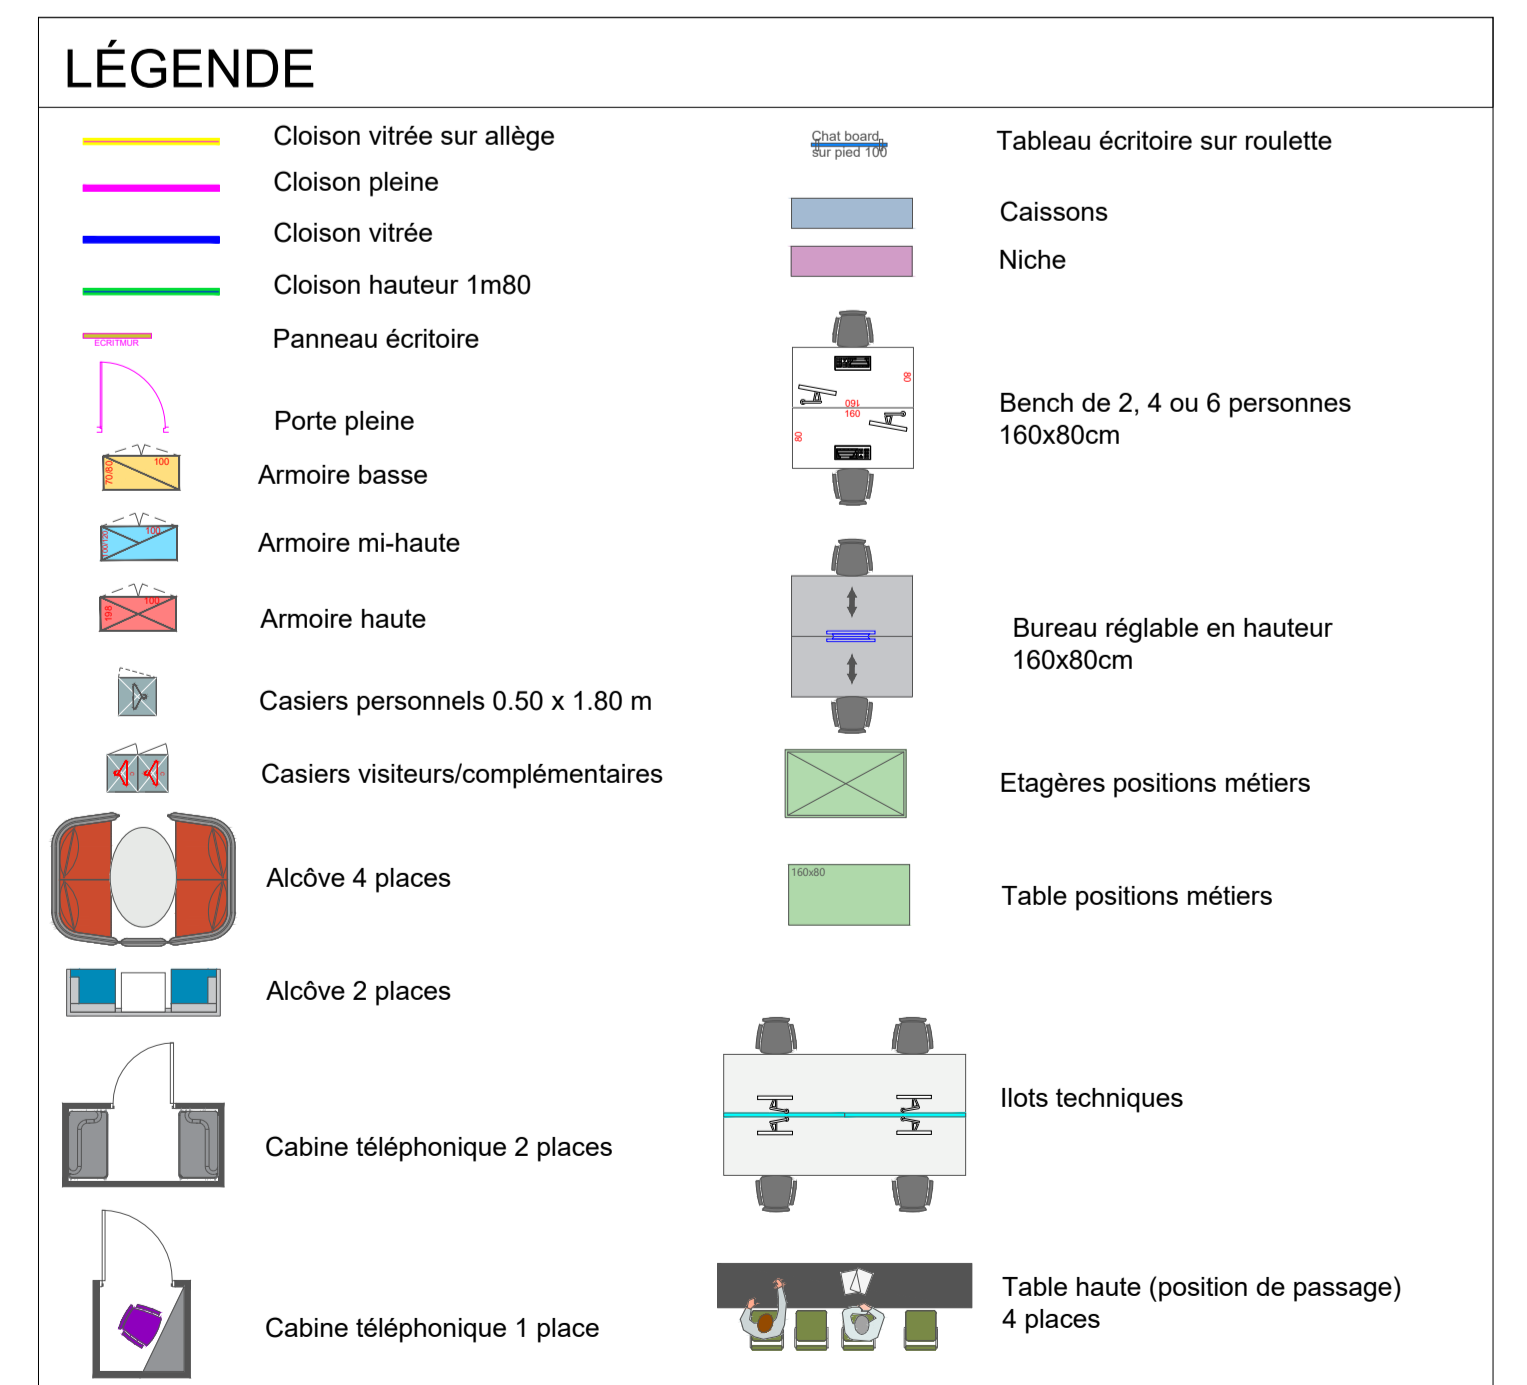

Sous réserve de validation du bureau de contrôle. Le présent document constitue un schéma de principe et ne peut en aucun cas, sauf mention expresse, constituer d'aucune manière un plan d'exécution ou être considéré comme tel.

