

PROJET

PFE 05²/06³/ Socle Réseau & transverses
16 pdt

Collectif MAIL 12 pdt

Zone 1 56 pdt / 67 personnes


PFE 05²/06³/ Socle Réseau & transverses – 16 pdt | 19 pers.
BTD – 10 pdt | 12 pers.
Collectif Mail + DTSI – 11 pdt | 14 pers.
PFE Métier⁴ – 8 pdt | 9 pers.
Cybersécurité – 8 pdt | 11 pers.
+2 postes libres

²PFE 05 = Transformation digitale des entreprises

³PFE 06 = Future Connectivity Business

⁴PFE Métier = End to End Digital & Cloud Native Environments

R+4 - Zone 1			
Espaces	Surfaces	Nb de postes	Ratios
Espaces partagés	336.63 m ²	56	6.01 m ² /p
Bureaux cloisonnés	0 m ²	-	-
Espaces informels ouverts	29.50 m ²	-	-
Espaces collaboratifs fermés	-	-	-
Bulle	30.88 m ²	14	2.21 m ² /p
Salle de réunion	27.17 m ²	12	2.26 m ² /p
Labos	0 m ²	-	-
Circulation	101.60 m ²	-	-
Sanitaires	0 m ²	-	-
Loc. Techniques	18.24 m ²	-	-
Cafétéria/co-working	0 m ²	-	-
	544.02 m ²		

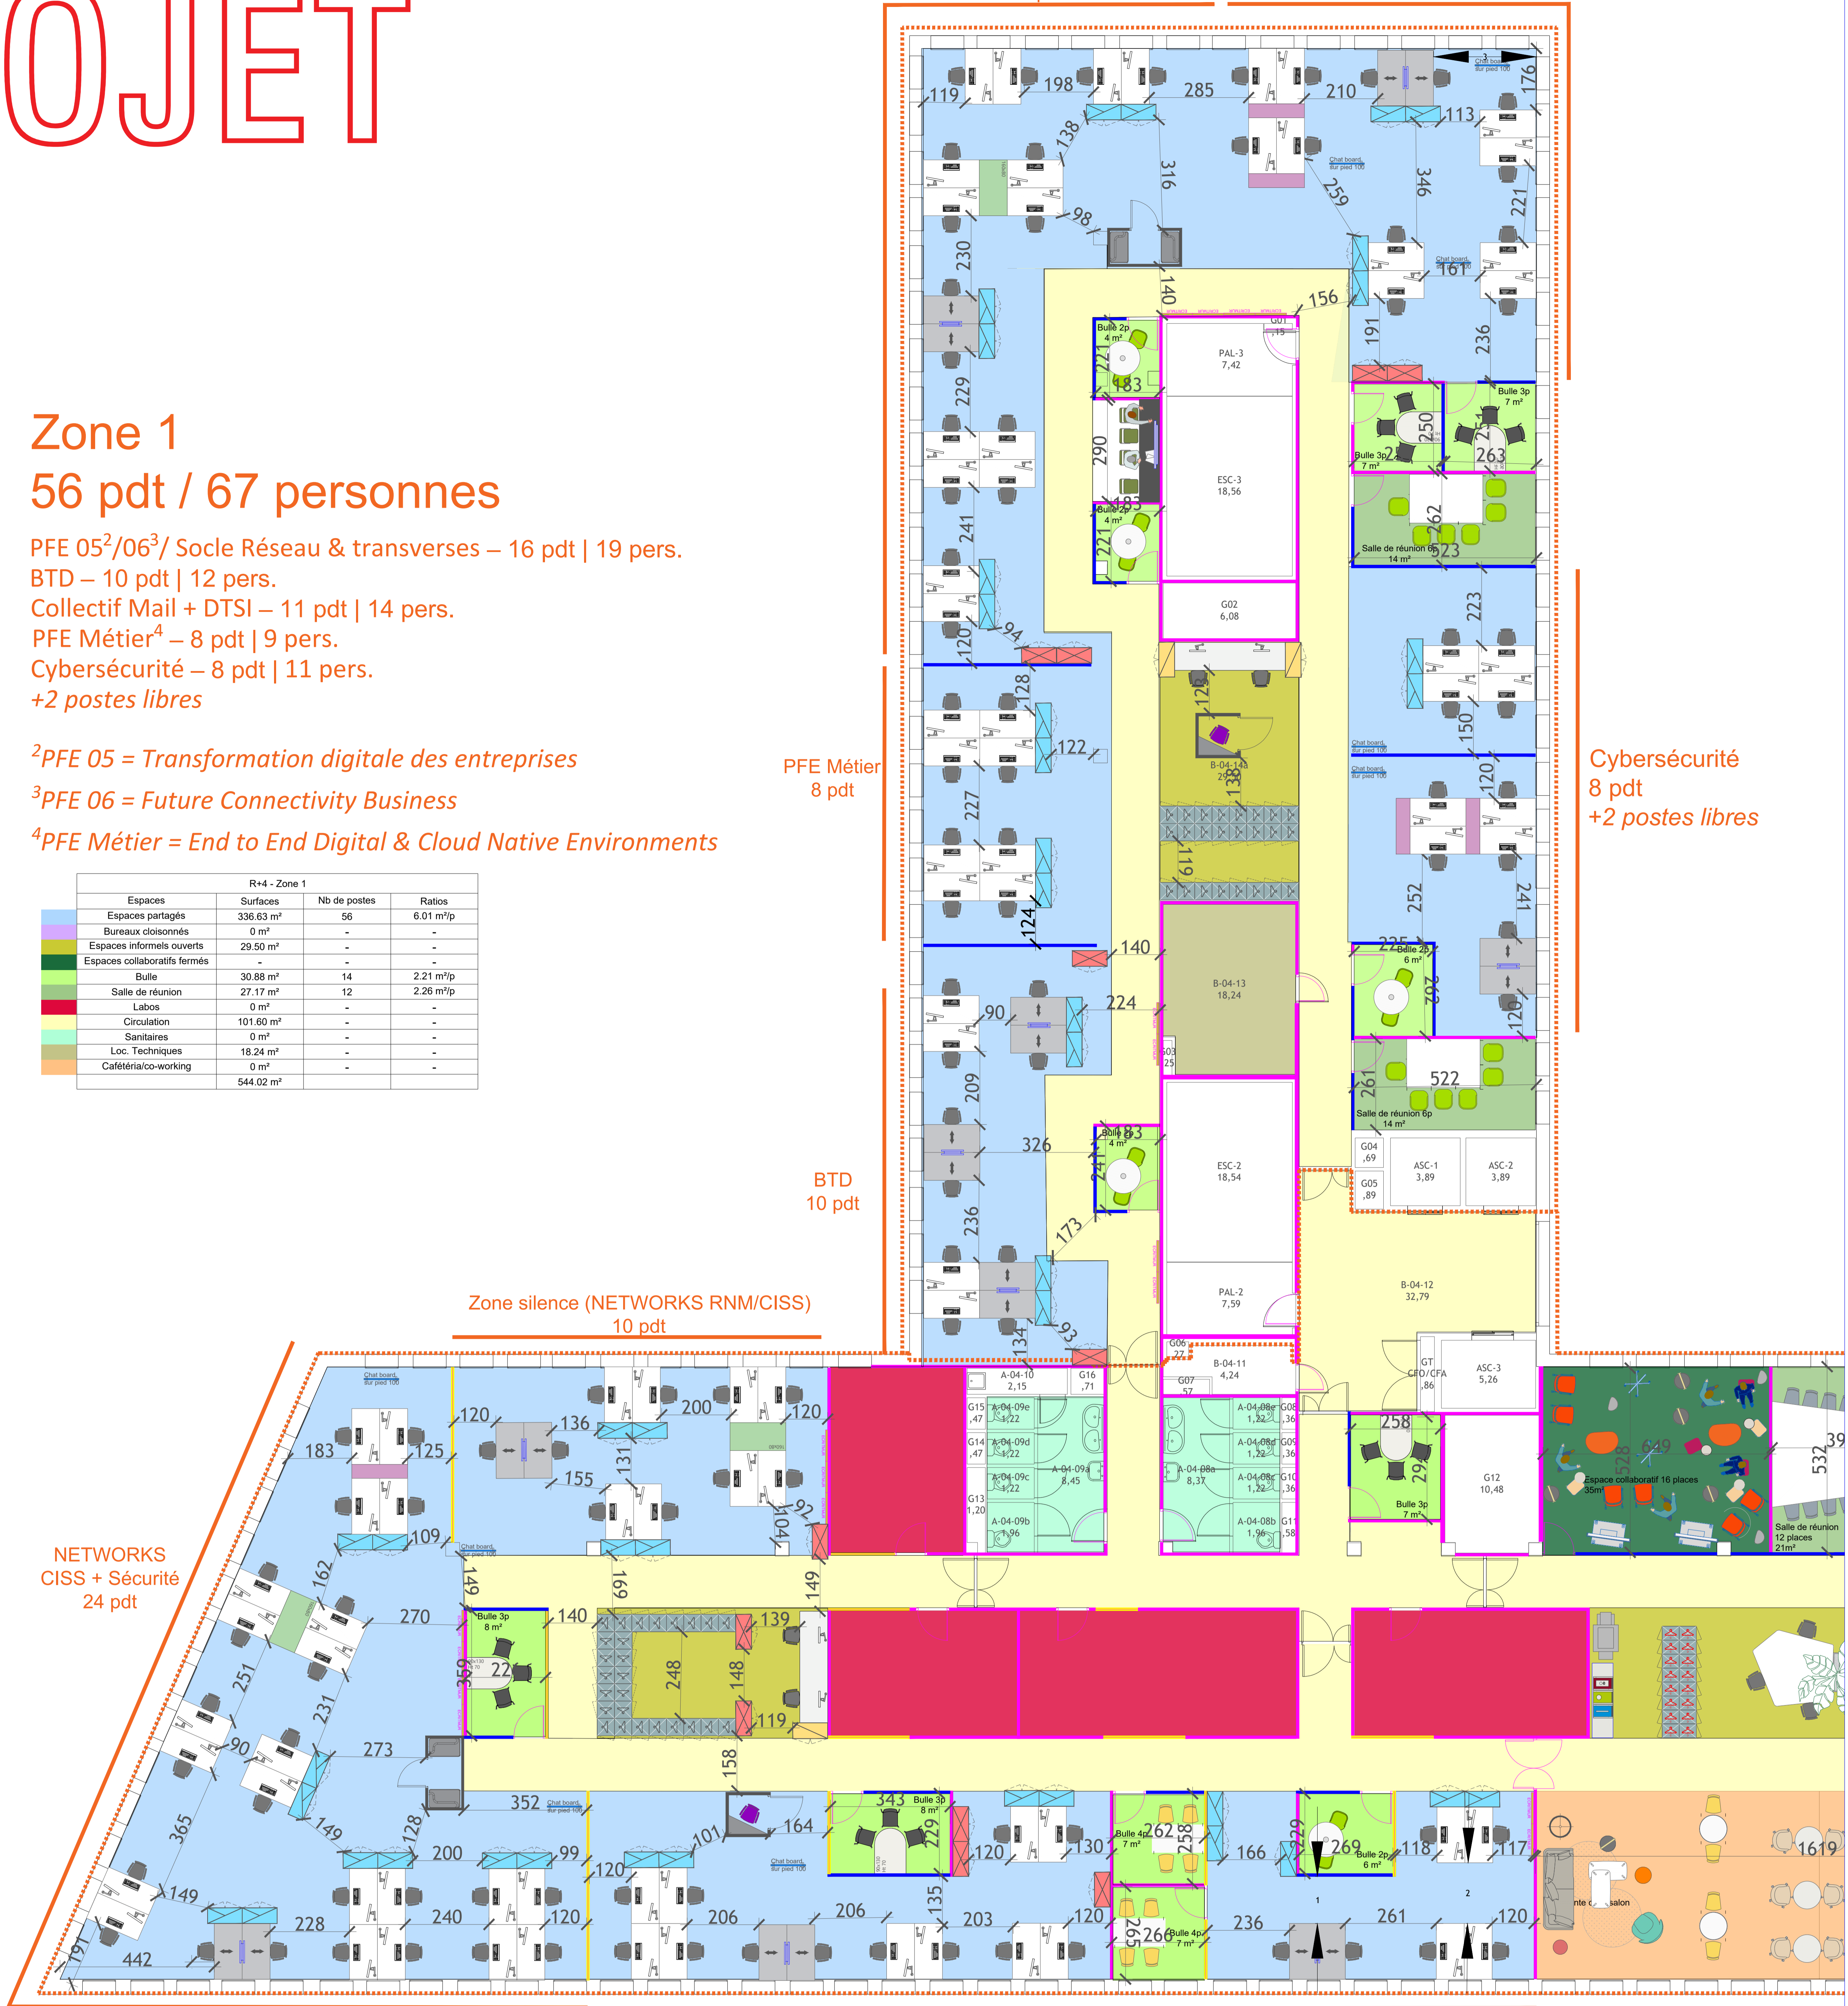

NETWORKS
CISS + Sécurité
24 pdt

Zone silence (NETWORKS RNM/CISS)
10 pdt

PFE Métier
8 pdt

BTD
10 pdt

Cybersécurité
8 pdt
+2 postes libres

NETWORKS IEE/CISS/WNI/AOT
12 pdt

NETWORKS WNI/IPN
6 pdt

Zone 2 52 pdt / 71 personnes

Networks – 51 pdt | 70 pers.
Socle Réseau – 1 pdt | 1 pers.

R+4 - Zone 2			
Espaces	Surfaces	Nb de postes	Ratios
Espaces partagés	326.57 m ²	52	6.28 m ² /p
Bureaux cloisonnés	0 m ²	-	-
Espaces informels ouverts	65.58 m ²	-	-
Espaces collaboratifs fermés	35.07 m ²	16	2.19 m ² /p
Bulle	43.87 m ²	19	2.31 m ² /p
Salle de réunion	73.67 m ²	38	1.94 m ² /p
Labos	91.85 m ²	-	-
Circulation	212.90 m ²	-	-
Sanitaires	44.06 m ²	-	-
Loc. Techniques	7.10 m ²	-	-
Cafétéria/co-working	87.06 m ²	-	-
	987.73 m ²		

LÉGENDE

Cloison vitrée sur allège	Tableau écriture sur roulette
Cloison pleine	Caissons
Cloison vitrée	Niche
Cloison hauteur 1m80	Bench de 2, 4 ou 6 personnes 160x80cm
Panneau écriture	Bureau réglable en hauteur 160x80cm
Porte pleine	Étagères positions métiers
Armoire basse	Table positions métiers
Armoire mi-haute	Ilots techniques
Armoire haute	Table haute (position de passage) 4 places
Casiers personnels 0.50 x 1.80 m	
Casiers visiteurs/complémentaires	
Alcôve 4 places	
Alcôve 2 places	
Cabine téléphonique 2 places	
Cabine téléphonique 1 place	

Sous réserve de validation du bureau de contrôle. Le présent document constitue un schéma de principe et ne peut en aucun cas, sauf mention expresse, constituer d'aucune manière un plan d'exécution ou être considéré comme tel.

